

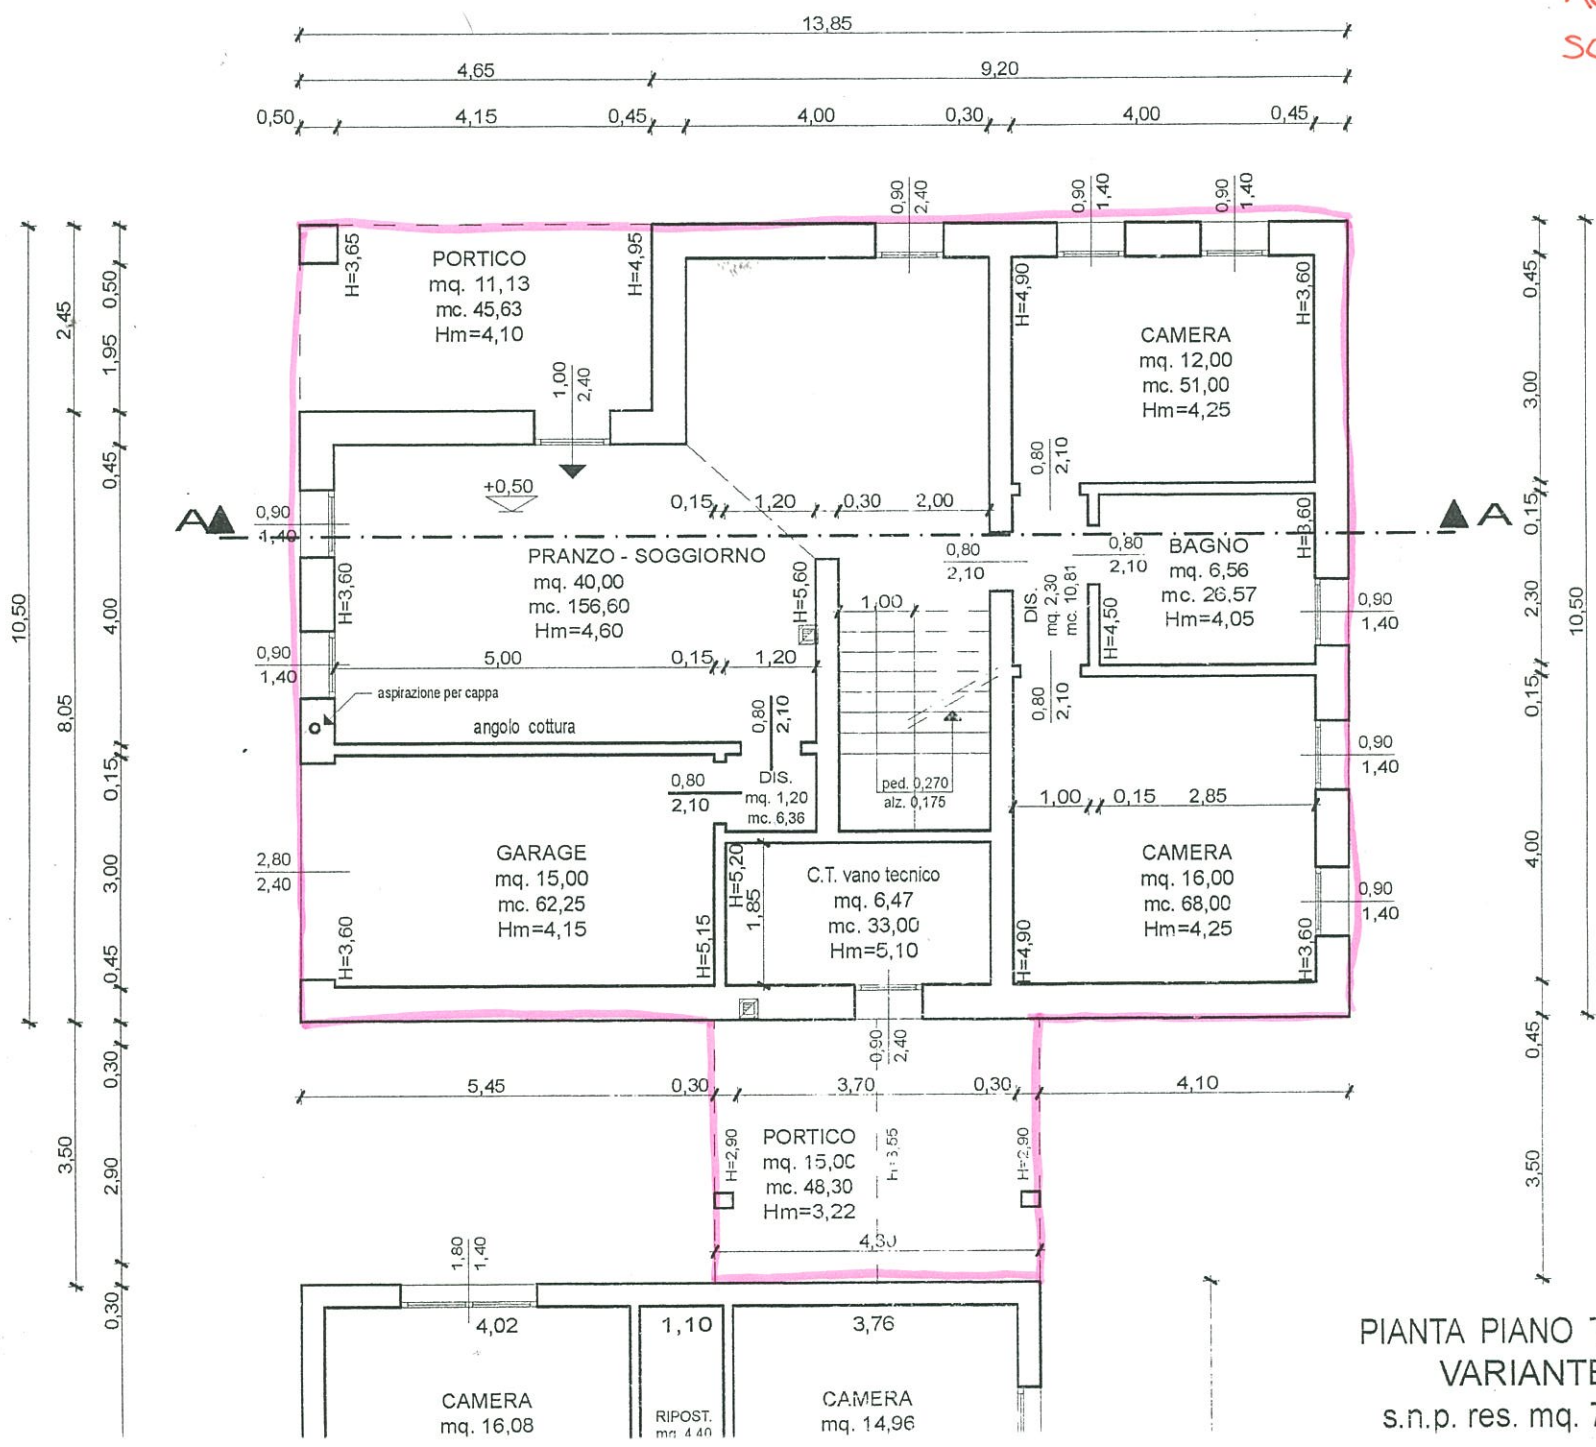
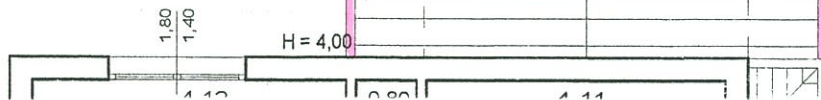
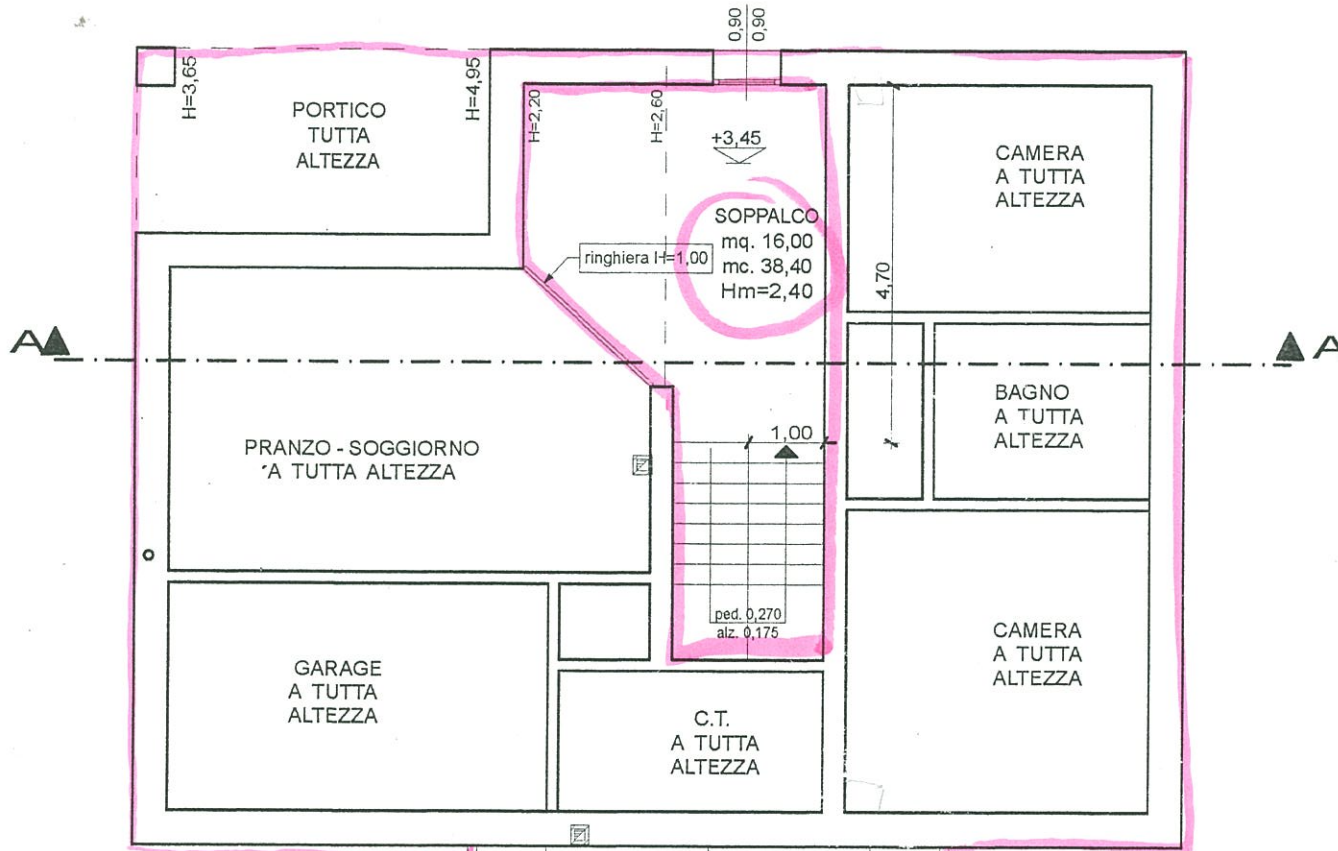
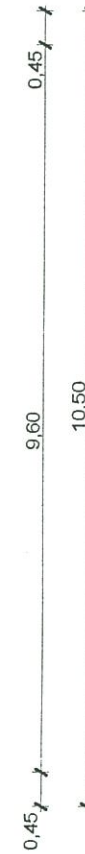


CASA
 ACCOSTATA
 SCALA 1:100

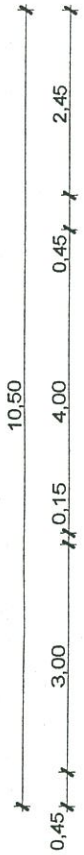

PIANTA PIANO TERRA
 VARIANTE
 s.n.p. res. mq. 77,93

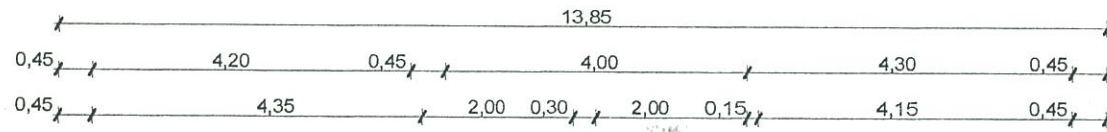

PIANTA SOTTOTETTO