


**PIANTA PIANO PRIMO**  
STATO DI PROGETTO SCALA 1:100



**PIANTA PIANO TERRA**  
STATO DI PROGETTO SCALA 1:100

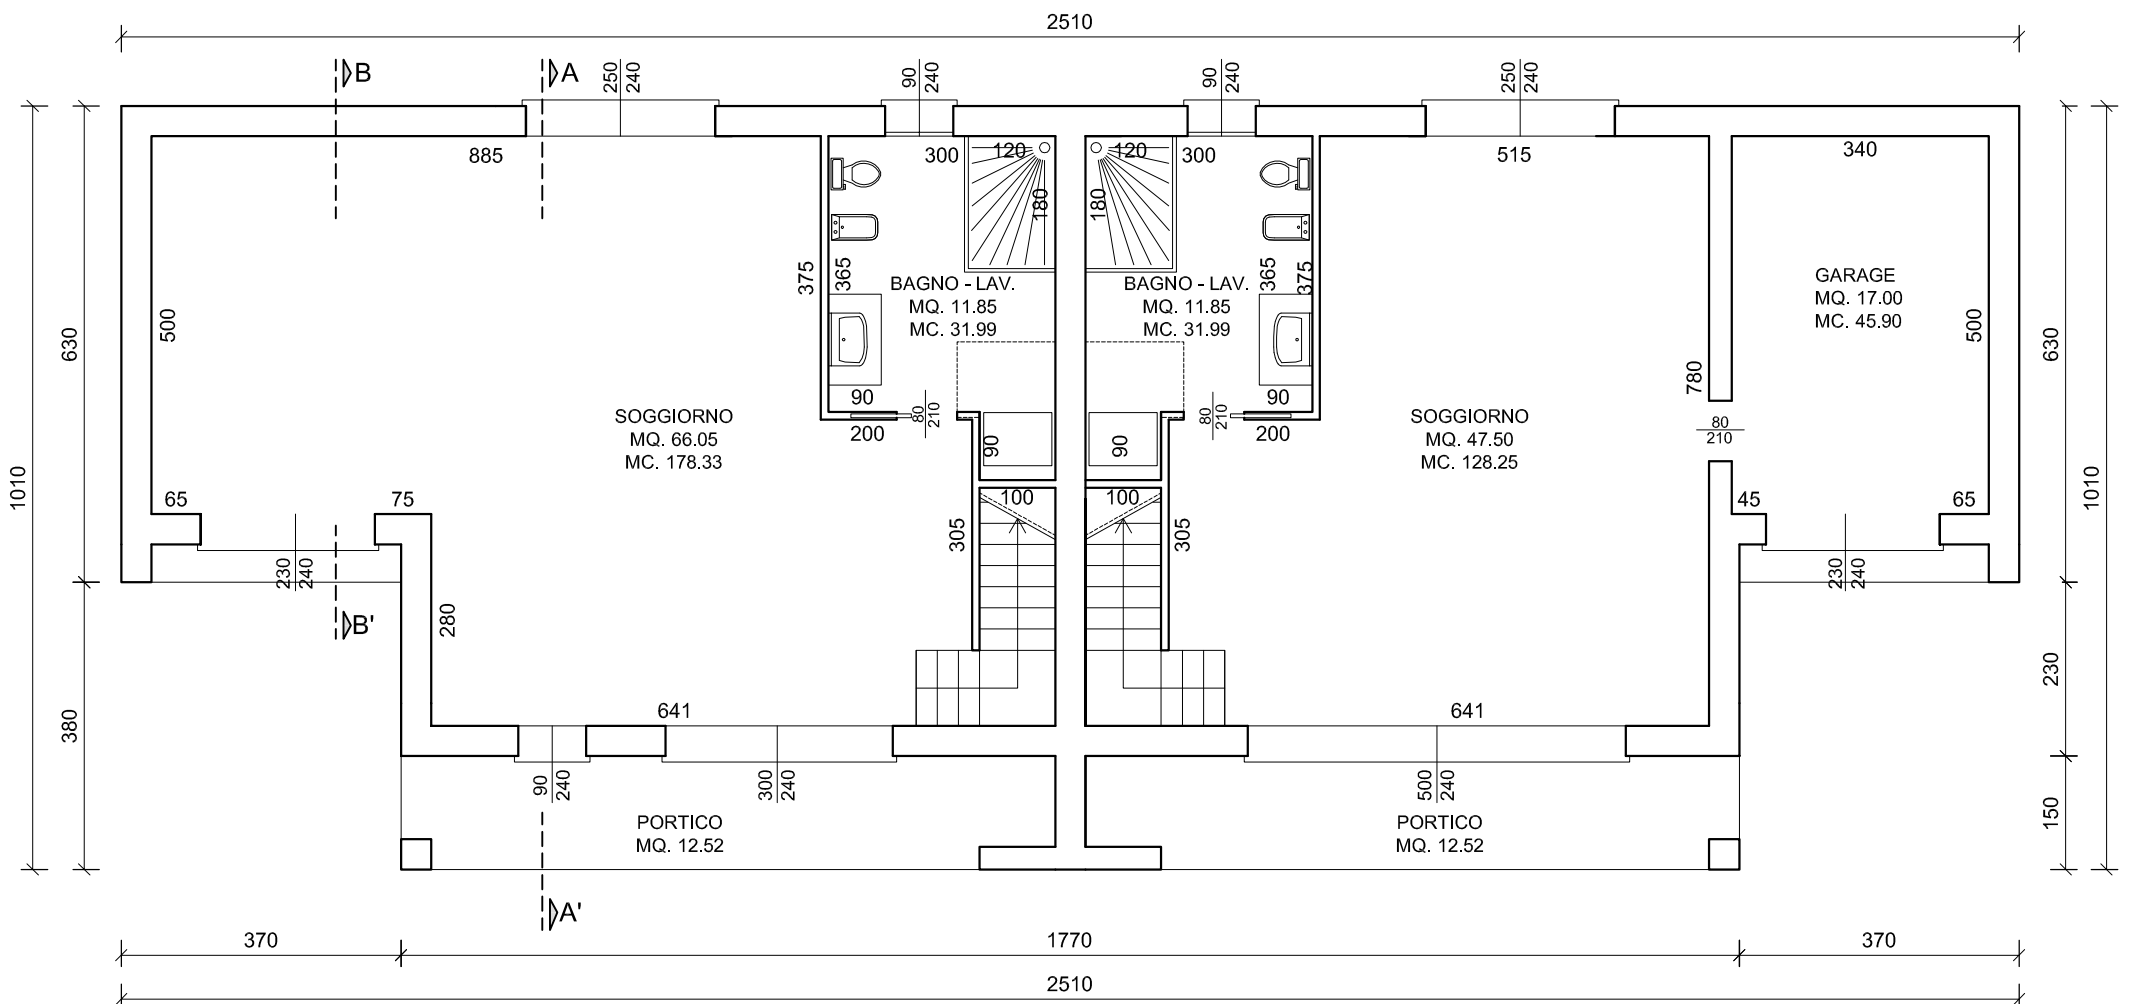