


PIANTA PIANO PRIMO
 STATO DI PROGETTO SCALA 1:100

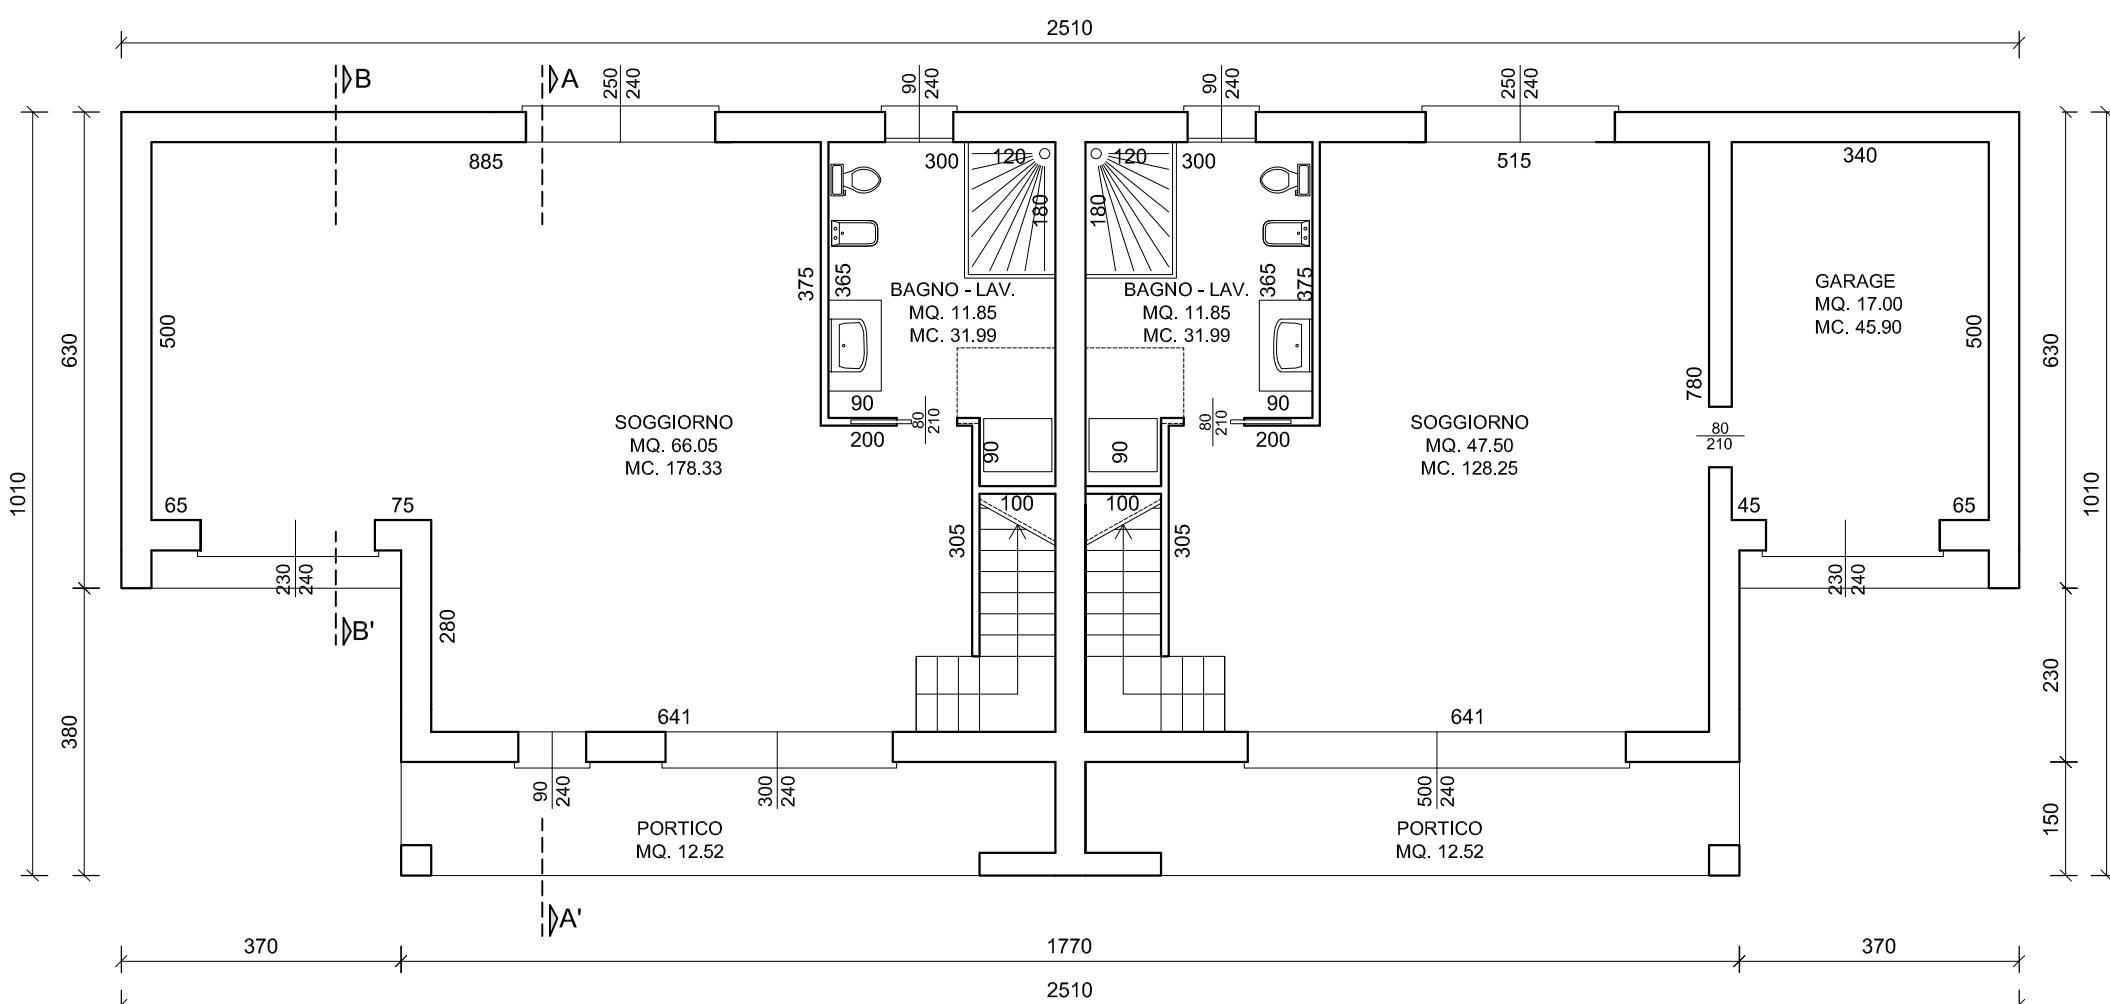

PIANTA PIANO TERRA
 STATO DI PROGETTO SCALA 1:100