


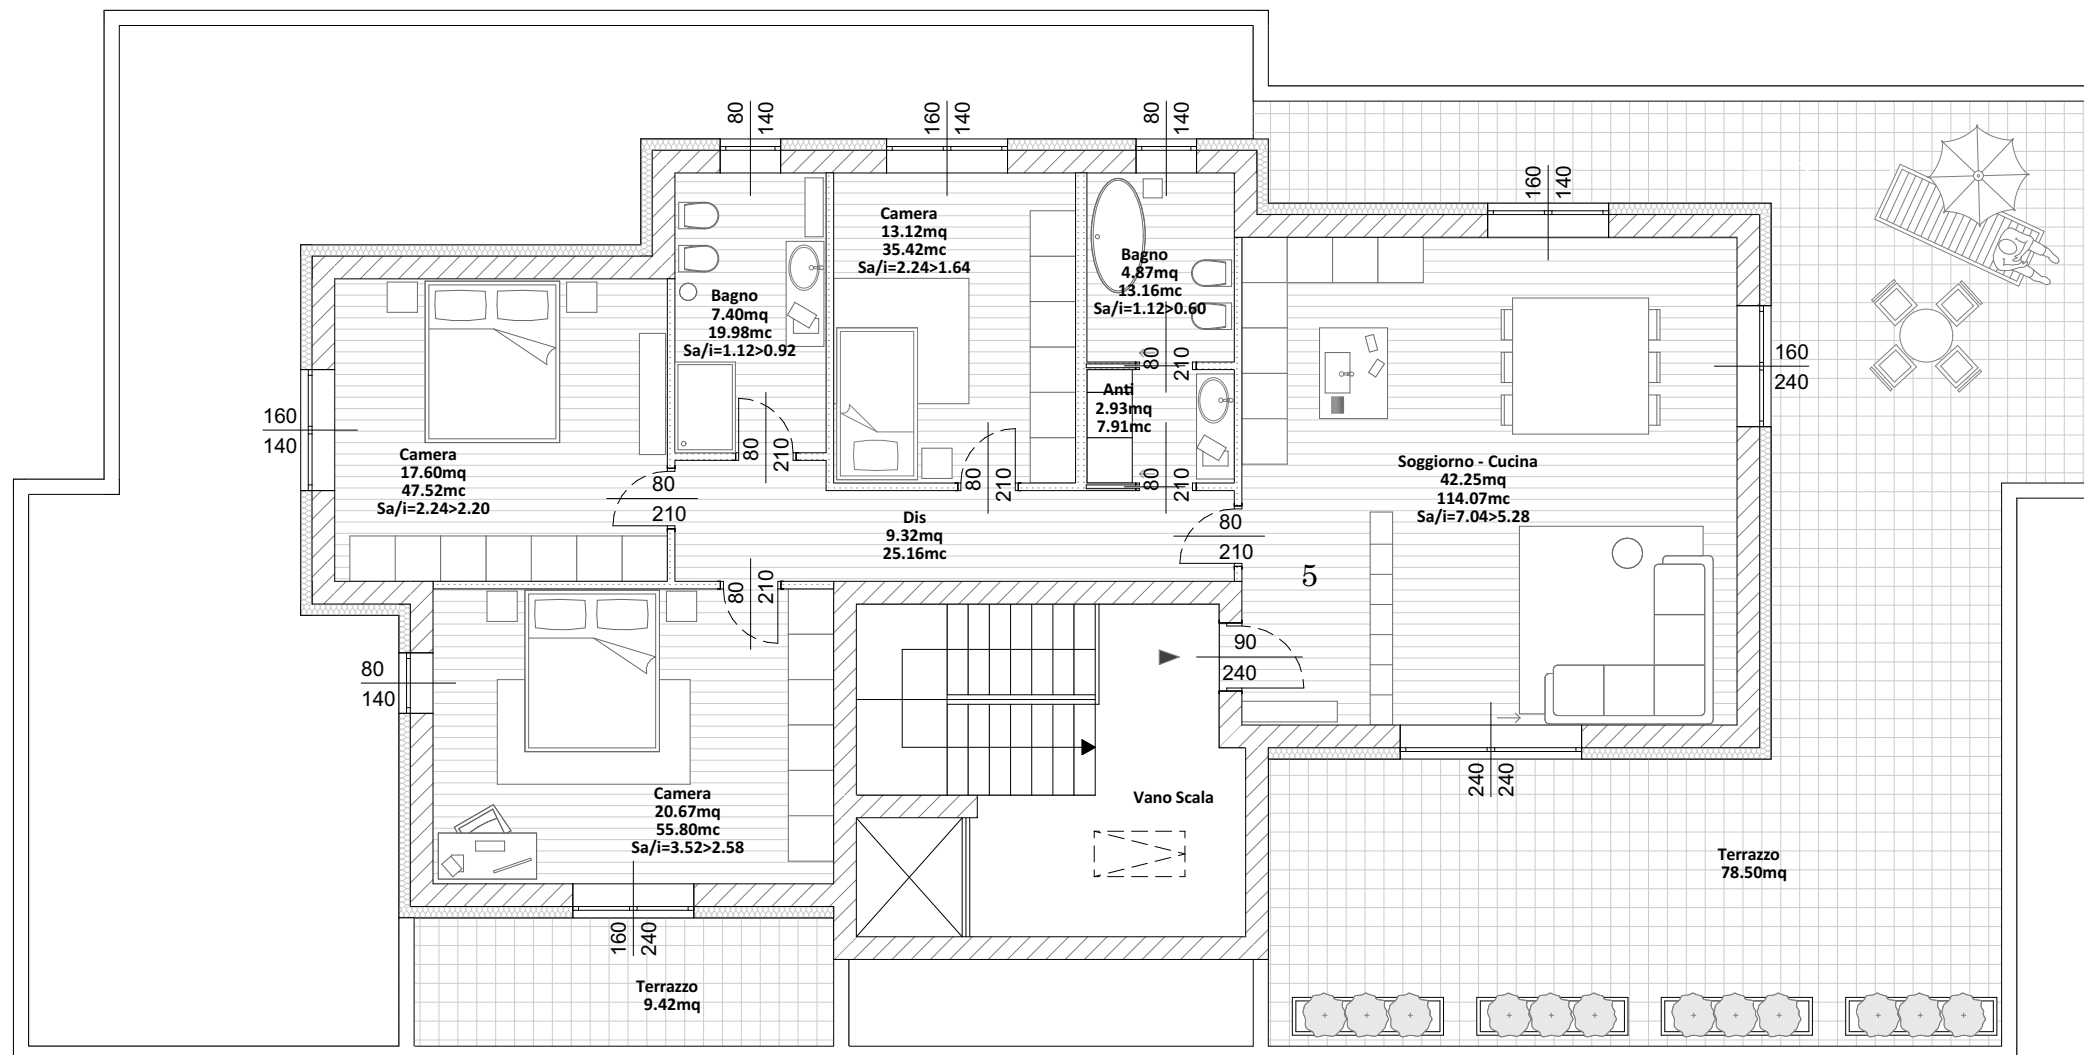

PIANTA PIANO SECONDO Sc.1:100